

PRÓXIMA QUADRA




PRÓXIMA QUADRA

PLACAS A-24 - OBRAS OU SERVIÇOS SEM ESCALA Ver pag. 86 do Manual de Sinalização Temporária/2017

CAVALETE VERTICAL INFORMATIVO

AVENIDA GUAPORÉ

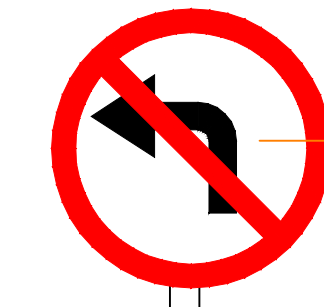

PLACA DE SINALIZAÇÃO REFLETIVA

AV RIO MADEIRA C/ CALAMA

Faixa vertical Fabricação em Tecido ou Vinil Instalação em mobiliário urbano ou em cavaletes

Dia 22/07/2024 A 05/08/2024


Informação

Obra drenagem



DESVIO ↑

Modelo de Faixa Informativa VERTICAL Sem Escala

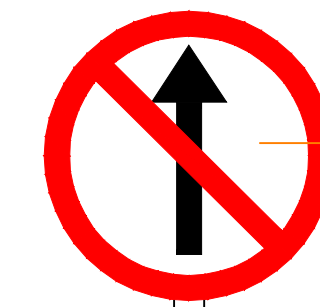

PLACA DE SINALIZAÇÃO REFLETIVA



AV RIO MADEIRA C/ CALAMA

Faixa vertical Fabricação em Tecido ou Vinil Instalação em mobiliário urbano ou em cavaletes

Dia 22/07/2024 A 05/08/2024

Informação


Obra drenagem



DESVIO ←

Modelo de Faixa Informativa VERTICAL Sem Escala

Altura da aste até a base da placa deverá ser de no mínimo 2,00, conforme manual DE SINALIZAÇÃO TEMPORÁRIA

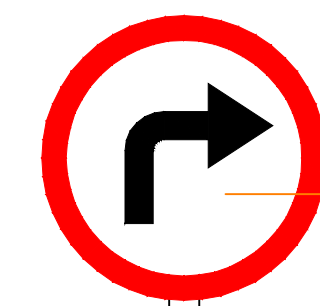

PLACA DE SINALIZAÇÃO REFLETIVA




ACESSO A AVENIDA CALAMA

Faixa vertical Fabricação em Tecido ou Vinil Instalação em mobiliário urbano ou em cavaletes




Altura da aste até a base da placa deverá ser de no mínimo 2,00, conforme manual DE SINALIZAÇÃO TEMPORÁRIA

Modelo de Faixa Informativa VERTICAL Sem Escala

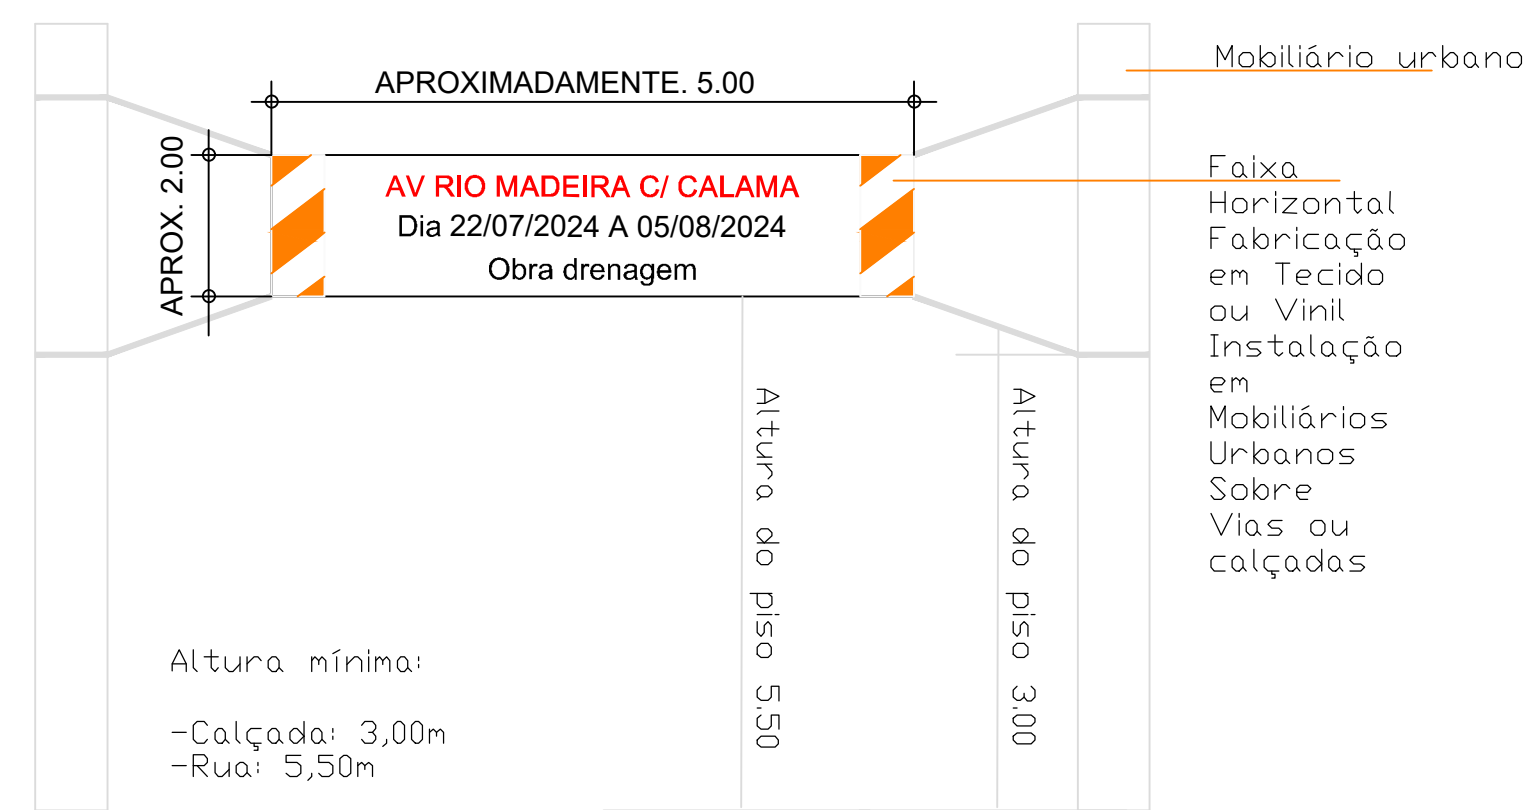

LEGENDA

- ROTA E DESVIO SENTIDO BAIRRO - CENTRO
- ROTA E DESVIO SENTIDO CENTRO - BAIRRO
- ÁREA DO INTERVENÇÃO
- BARREIRA MÓVEL OU CAVALETE MÓVEL
- CAVALETE MÓVEL 1M COM FAIXA INFORMATIVA
- IMPLANTAÇÃO 48H ANTES DO EVENTO

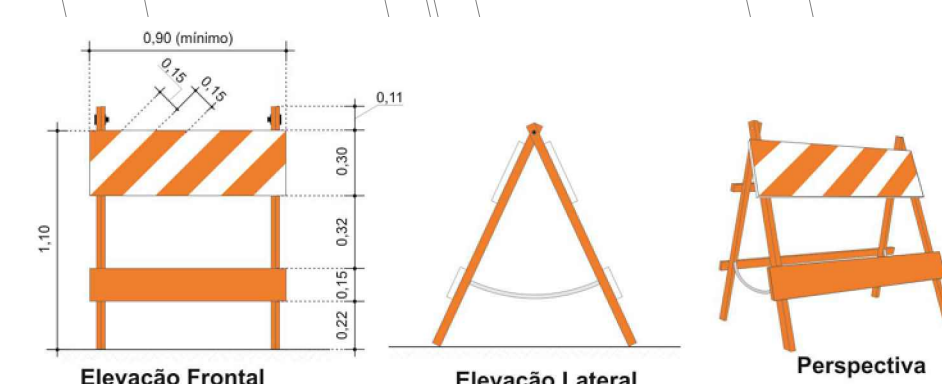

Elevação Frontal
BARREIRA MÓVEL COM CAVALETE RÍGIDO SEM ESCALA
Ver pag. 142 do Manual de Sinalização Temporária/2017

PLANTA DE DESVIO DE ROTA
ESCALA 1:2500

REVISÃO	DATA	DESCRIÇÃO DA REVISÃO	RESP.
R00	23/04/2024	PROJETO BÁSICO	NIVEA KURODA
R01	26/04/2024	PROJETO BÁSICO	NIVEA KURODA
R02	27/05/2024	PROJETO BÁSICO	NIVEA KURODA
R03	05/06/2024	PROJETO BÁSICO	NIVEA KURODA
R04	20/06/2024	PROJETO BÁSICO	NIVEA KURODA

TÍTULO: **ESTUDO DE TRAFEGO PORTO VELHO SHOPPING**

PROJETO: **KURODA INFRAESTRUTURA URBANA**
Rua Martinica - 352 - Costa e Silva - Porto Velho/RO
contato@kurodainfraurbana.com
CNPJ: 17.290.306/0001-22

PRANCHA: **R04**

REVISÃO: **04/04**

ENDEREÇO: **AV. RIO MADEIRA, Nº 3.288, BAIRRO FLODOALDO PONTES PINTO - PORTO VELHO - RONDÔNIA**

PROPRIETÁRIO: **ANCAR IVANHOE SERVICOS COMPARTILHADOS LTDA**
CNPJ: 29.220.819/0001-46

PROJETISTA: **ART:**
Nivea Pedroso Kuroda
Engº Civil - CREA 124568-D/PR - VISTOIRO 8886

RESP. TÉCNICO DE EXECUÇÃO: **ART:**

APROVAÇÃO: **ARTICULAÇÃO DAS PRANCHAS:**

CONTEÚDO: **PLANTA DE SINALIZAÇÃO TEMPORÁRIA 4ª ETAPA**

NOME DO ARQUIVO: 2024.06.20_SINALIZAÇÃO TEMPORÁRIA_REV04

CADISTA: **Eduardo f. da Costa** ESCALA: **INDICADA** DATA: **20/06/2024**